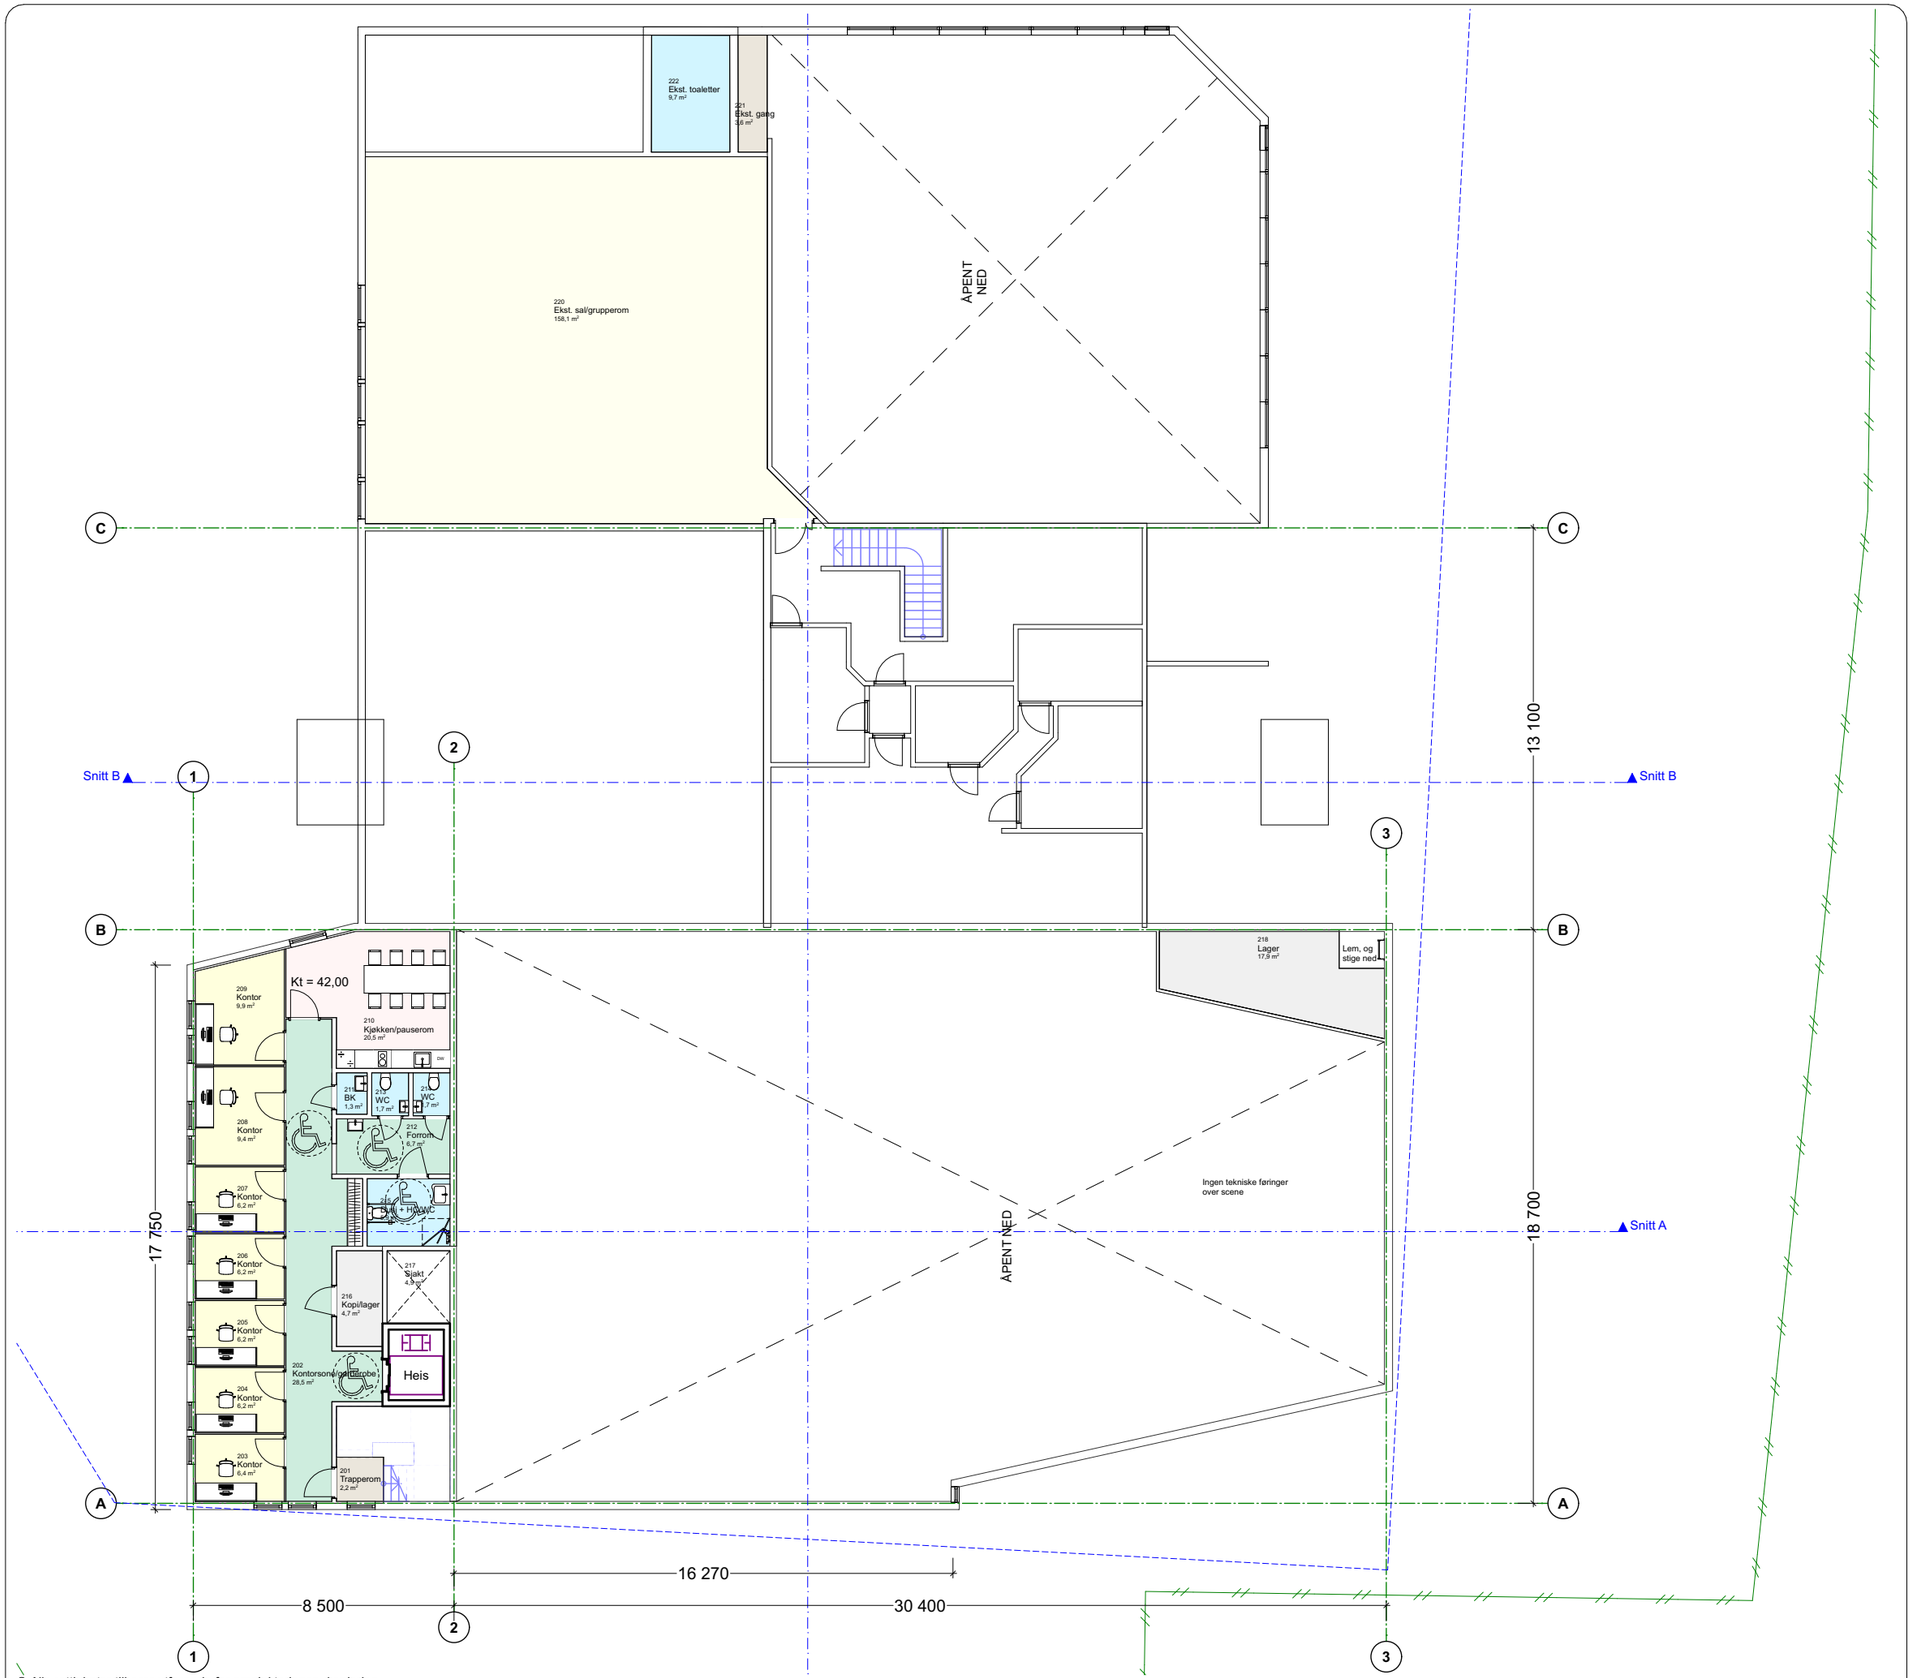

© Alle rettigheter tilhører utførende for prosjekteringen, kopiering eller bruk av disse tegningene er forbudt uten skriftlig samtykke

REV.	Dato:		SIGN
RevID	ChID	Change Name	Date

Vedlegg-

BH	Randesund Misjonsmenighet Rona 4 Kristiansand 4638
PBL	#### ####
ARK	Trollvegg Arkitektstudio AS Østre Strandgate 31, 4610 Kristiansand, post@trollvegg.no
LARK	#### ####
RIB	#### ####
RIBR	#### ####
RIAKU	#### ####
RIV	#### ####
RIE	#### ####
RIG	#### ####

Tiltakshaver:
Randesund Misjonsmenighet

Prosjektnavn:
Randesund Misjonskirke

Lokalisering: Marikollen 15
Kristiansand 4638
Norge

Gnr./Bnr.:
56/265

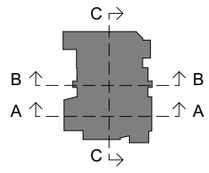

TROLLVEGG
Østre Strandgate 31, 4610 Kristiansand - Org. nr: 991 688 285
MVA - www.trollvegg.no - post@trollvegg.no

Type tegning:
Plan 2. Etasje

Fase:
Skisseprosjekt

Målestokk:	Dato:	Tegn:	Kontroll:	Rev nr:
1:200	25.11.19			

Filnavn: A548 RMK - feb2022.pln

Prosjektnr.:
A548

Tegningsnr.:
A20-5